
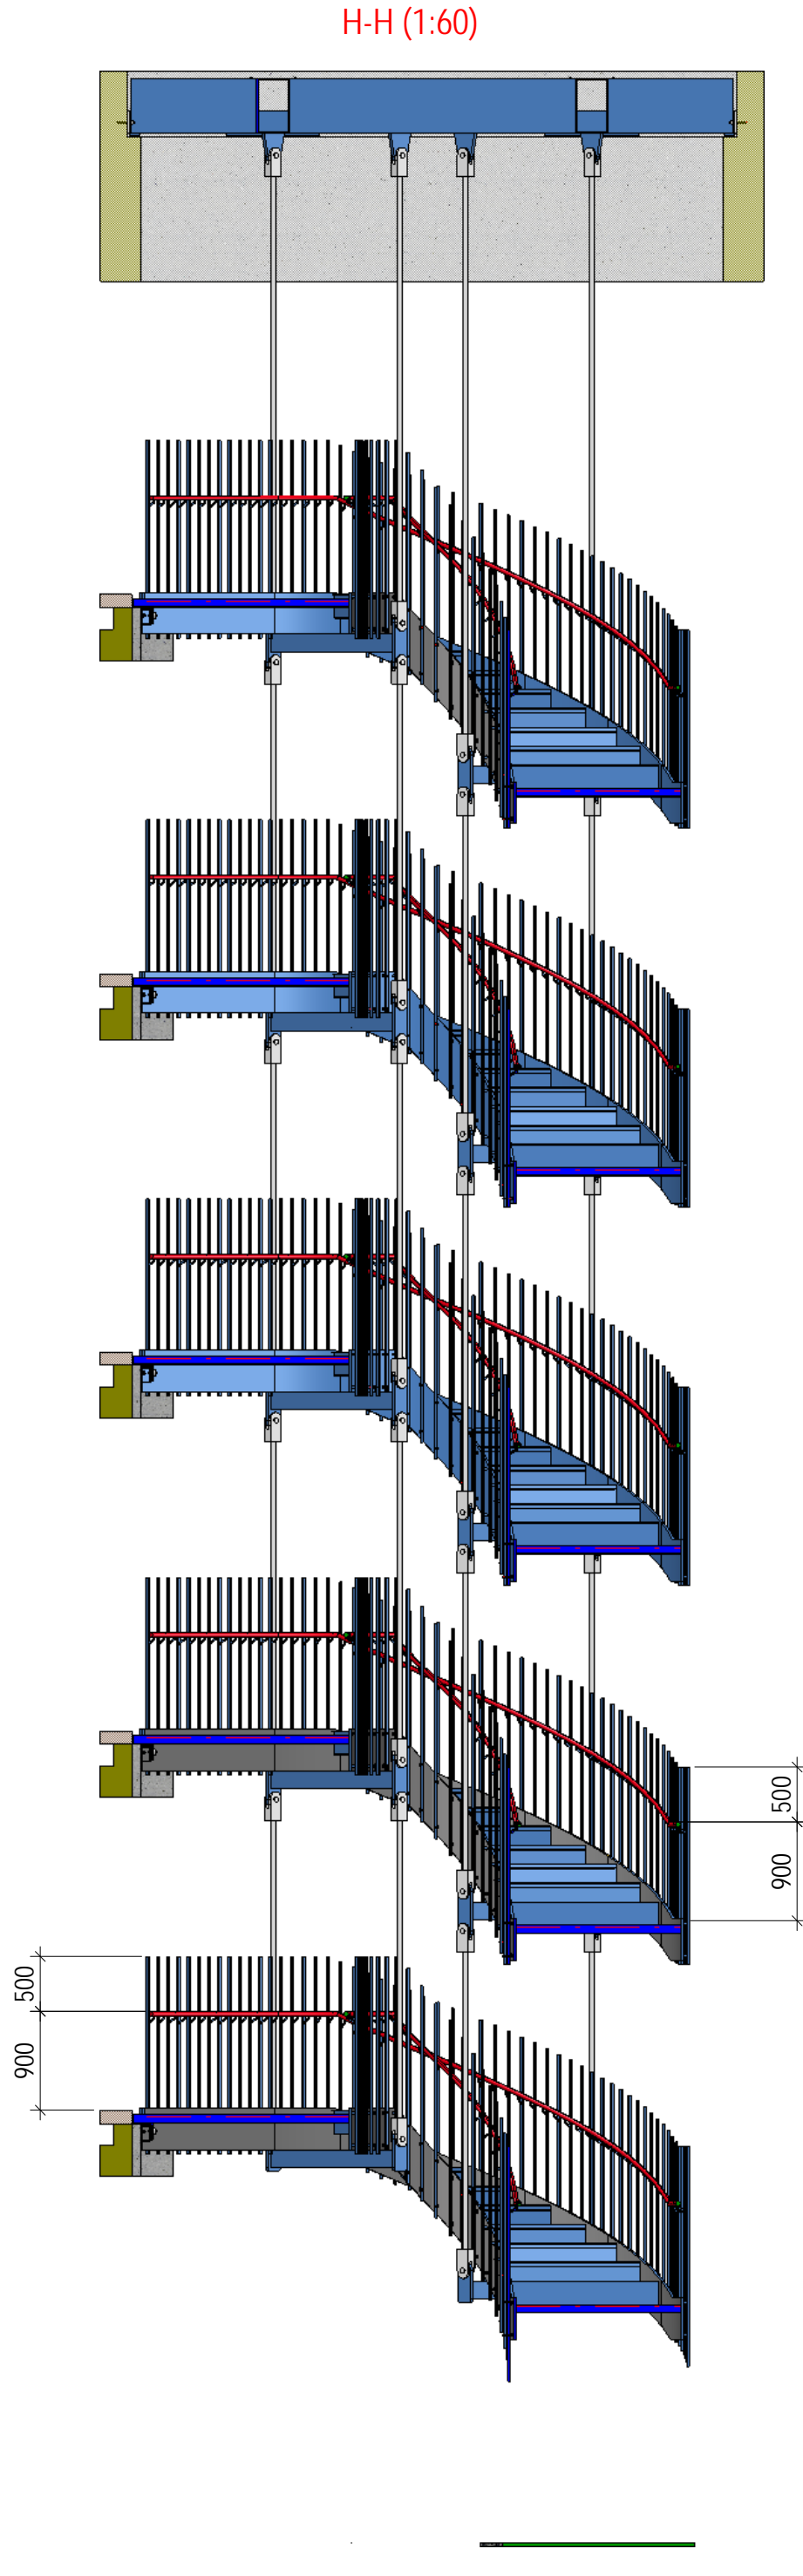
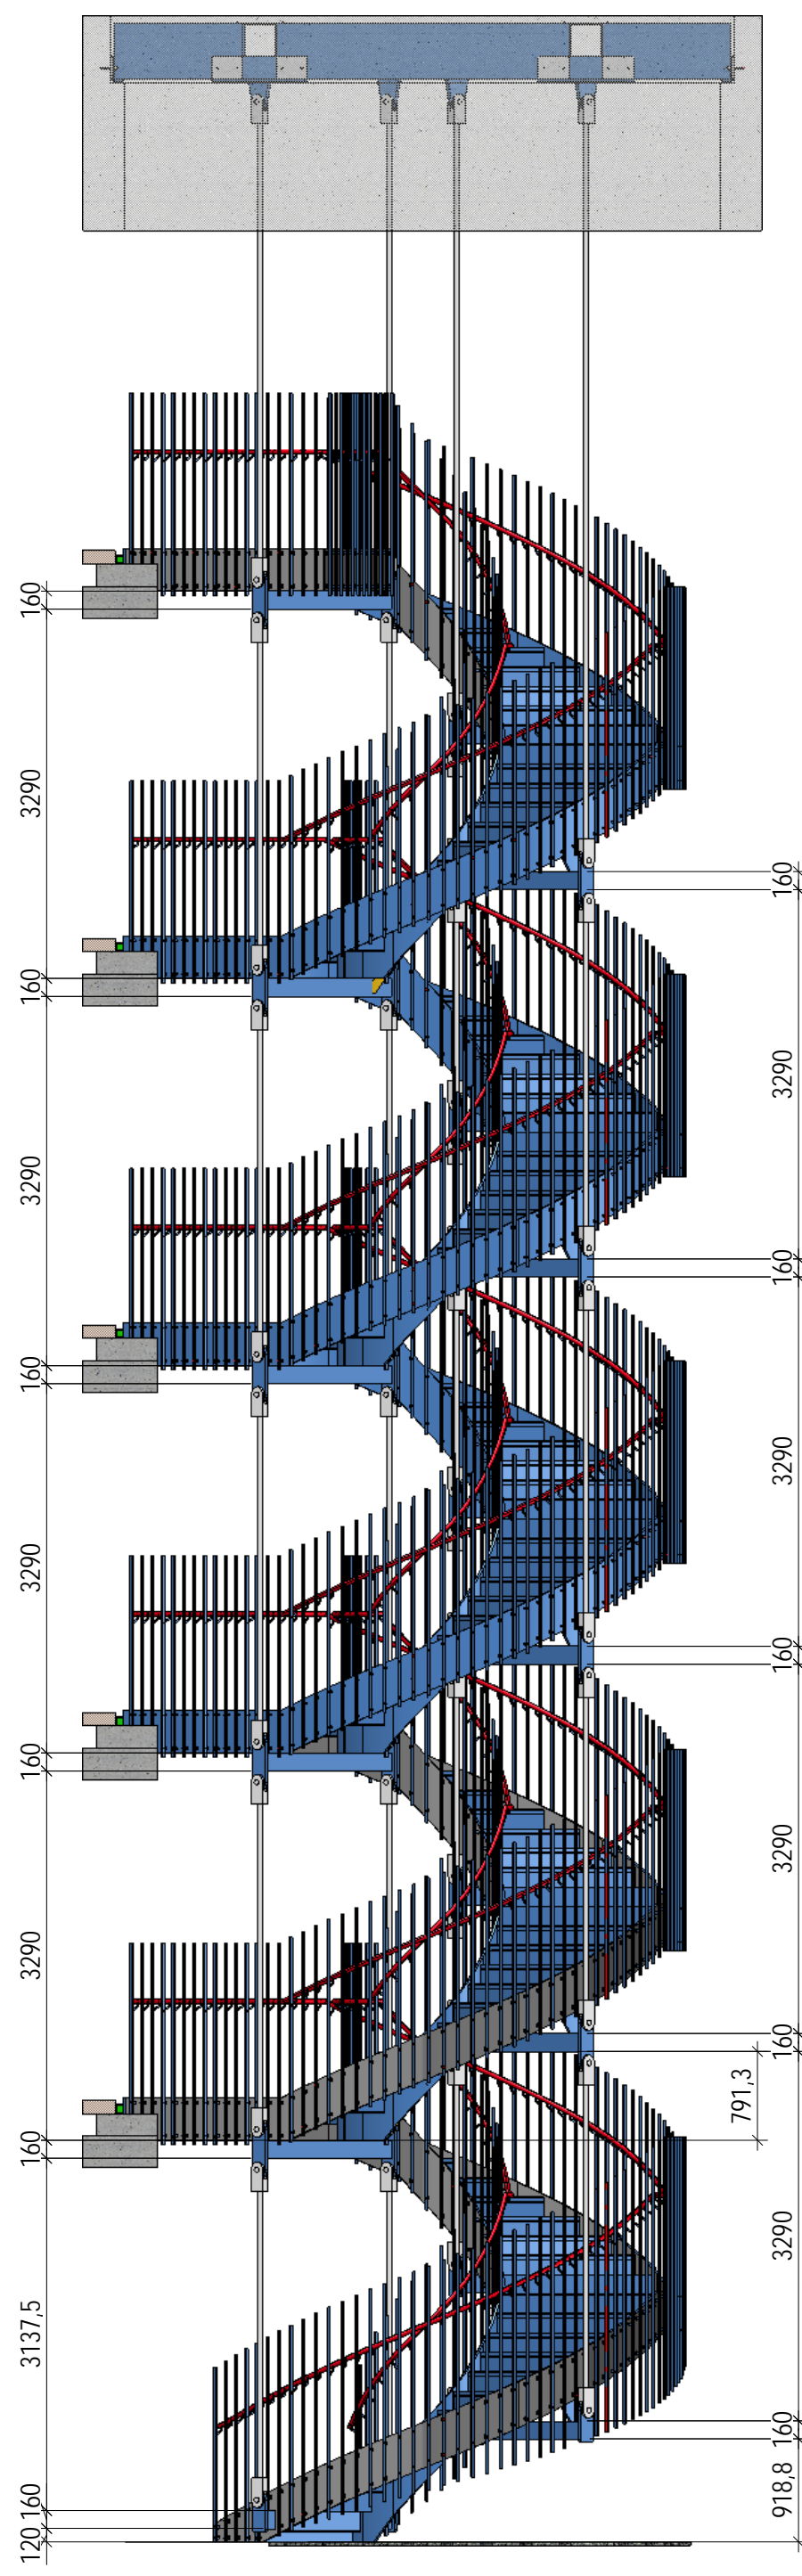


Der ausführende Unternehmer haftet gem. OR und SIA 118 für Mängel ohne jegliches Verschulden. Alle Planunterlagen sind vor der Verwendung auf ihre Richtigkeit und Machbarkeit zu prüfen. Masse sind in der Regel gerundet.

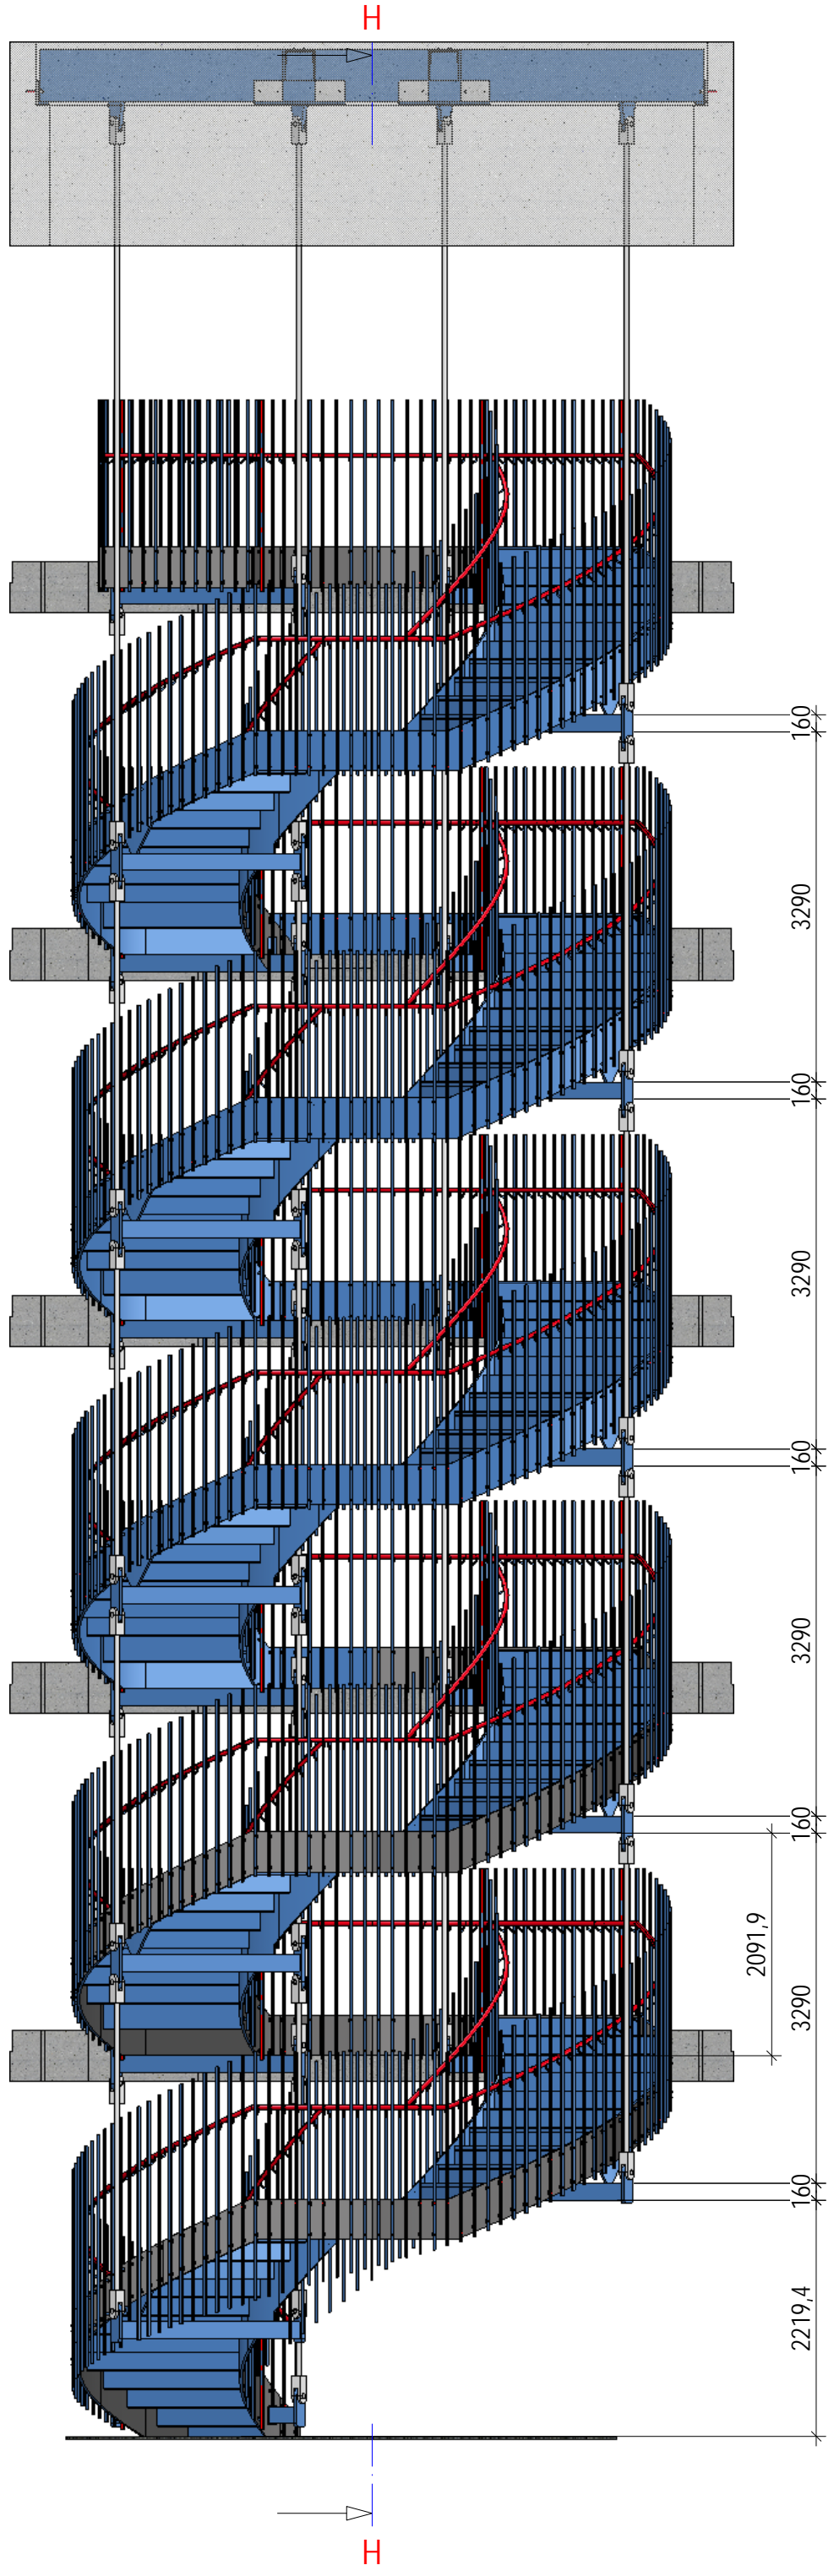

Konstruktion gemäss Genehmigung von Geländersystem vom 05.07.2018  
 Änderungen:  
 - Handläufe auch im Schrägbereich 900 mm hoch  
 - Staketenerüberstand 500 mm über Handlauf

Plan genehmigt und zur Ausführung freigegeben  
 DATUM:  
 UNTERSCHRIFT:

Ausführender Unternehmer Tobler Metallbau AG, 7023 Haldenstein	Objekt	Verwaltungszentrum Sinergija, Chur	Auftragsnummer	Schweissaufsicht: alle Schweissnähte sind durch die verantwortliche Schweissaufsicht zu definieren
	Bauteil	Wendeltreppe	Plannr. 30 Format A2 Datum 12.07.18	Kontrolle: alle Teile wurden masshalbig hergestellt. Visum _____ Datum _____